


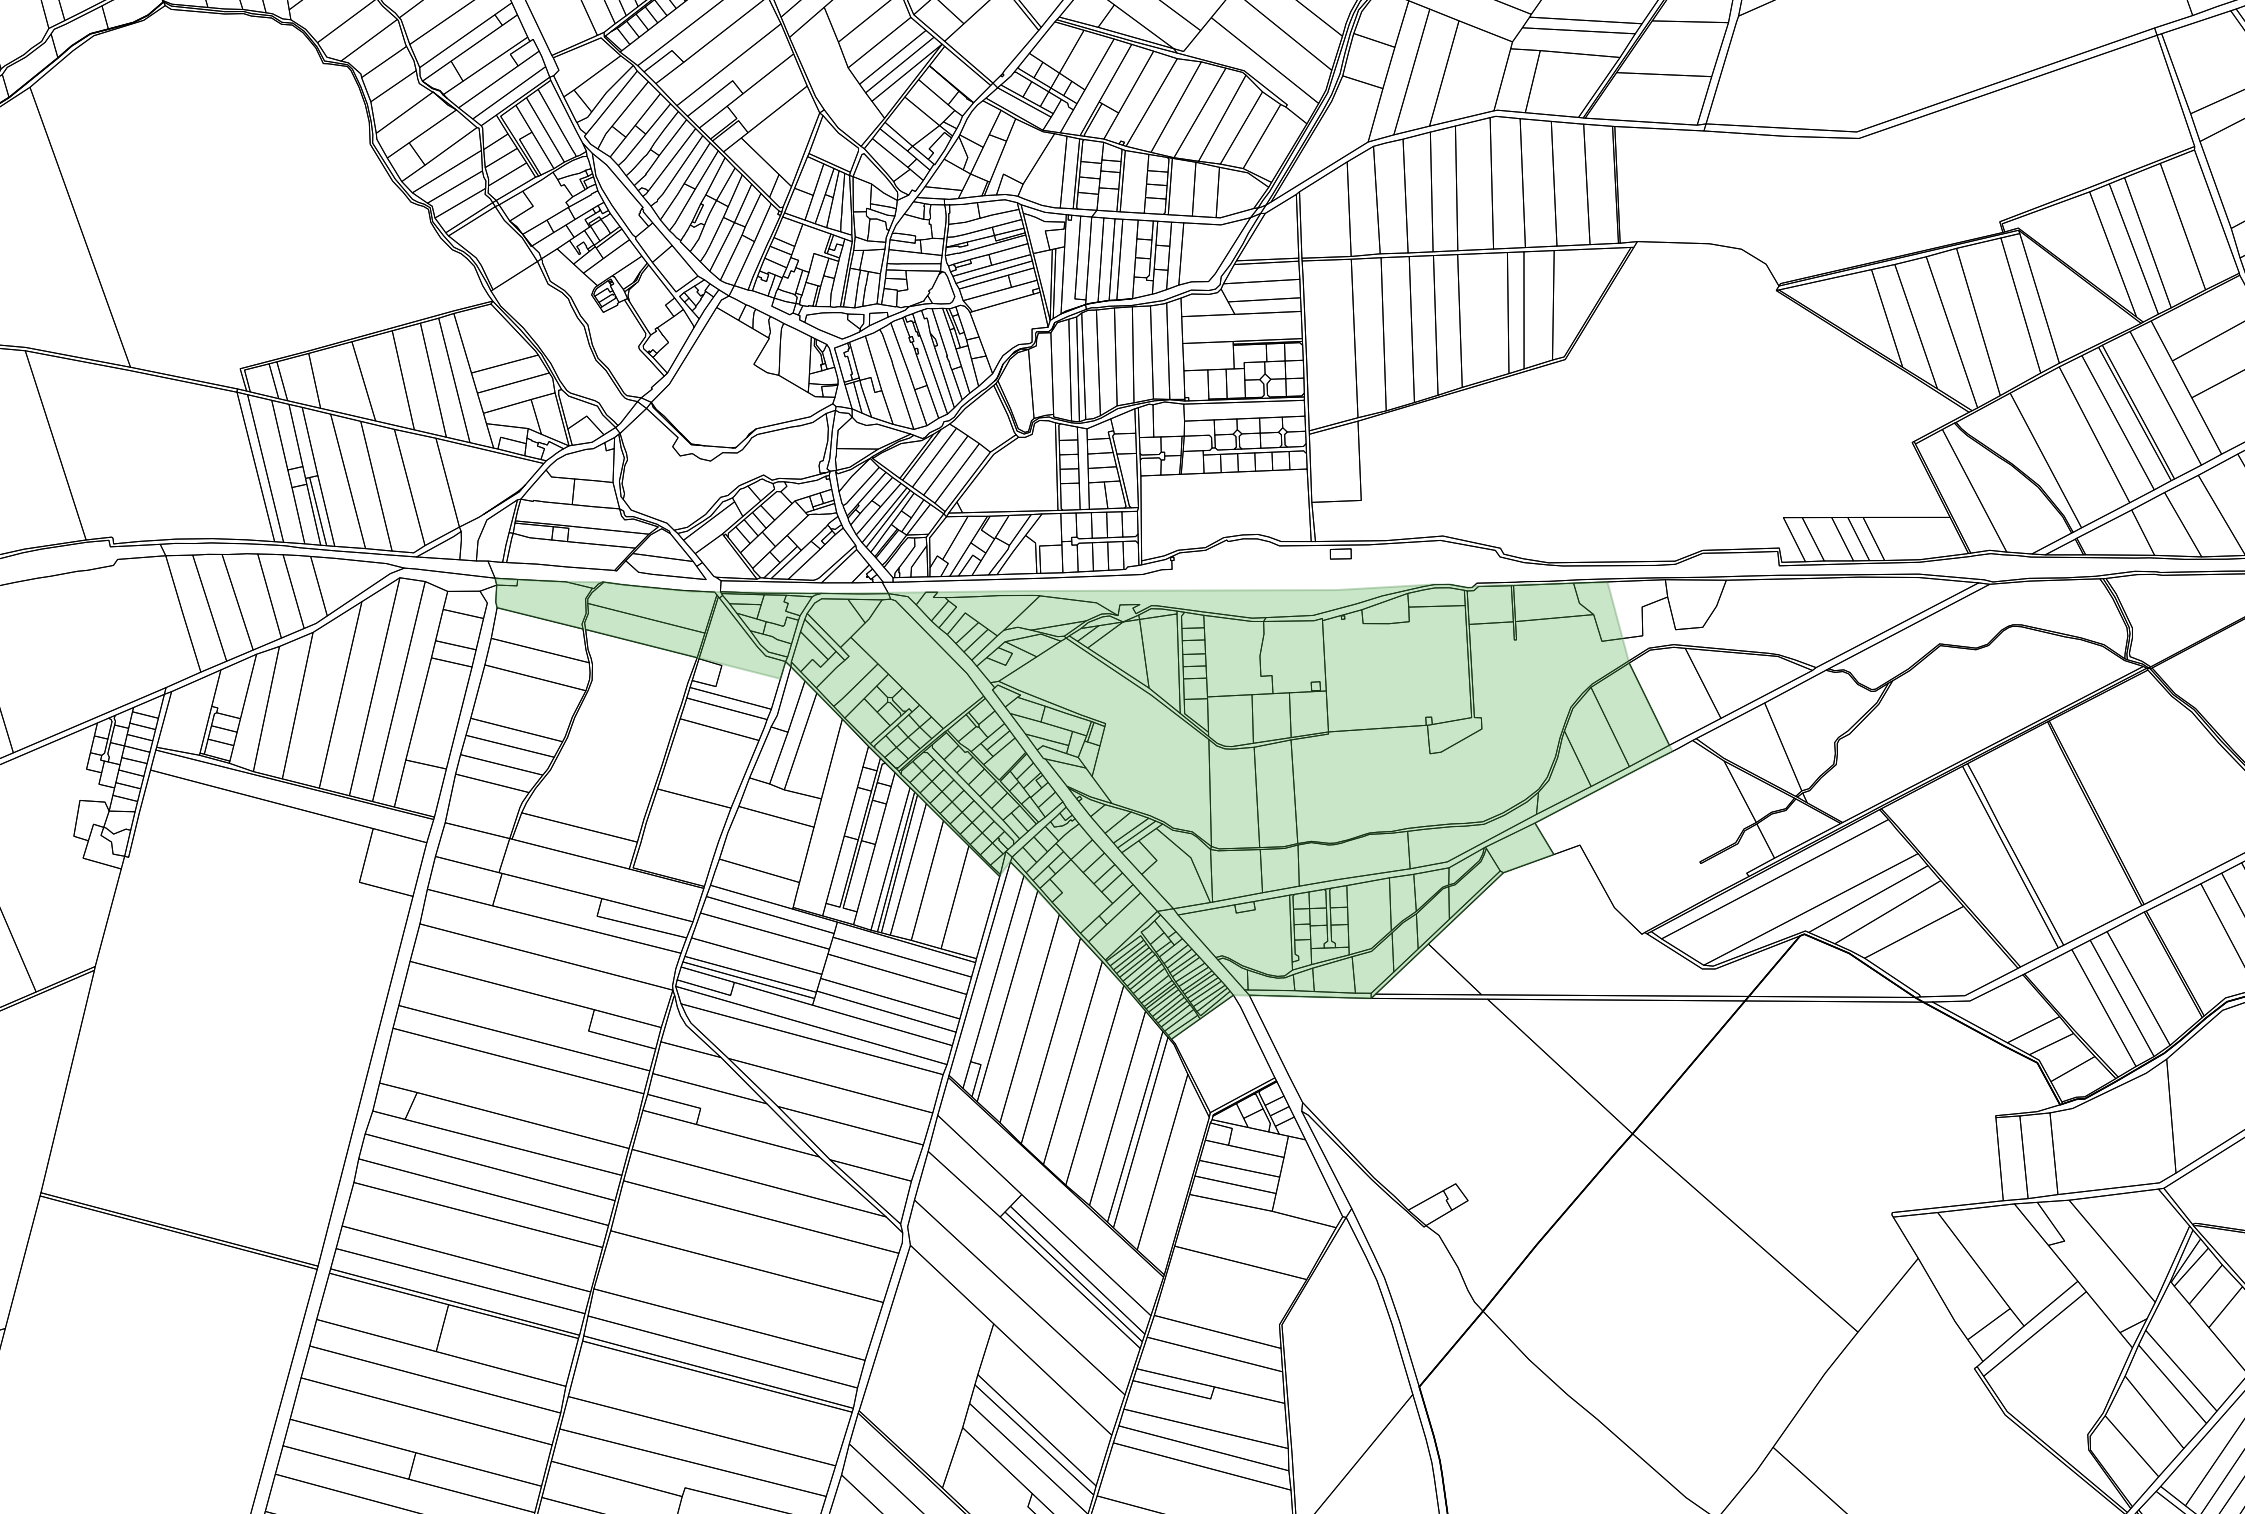

Obszar rewitalizacji nr. 2